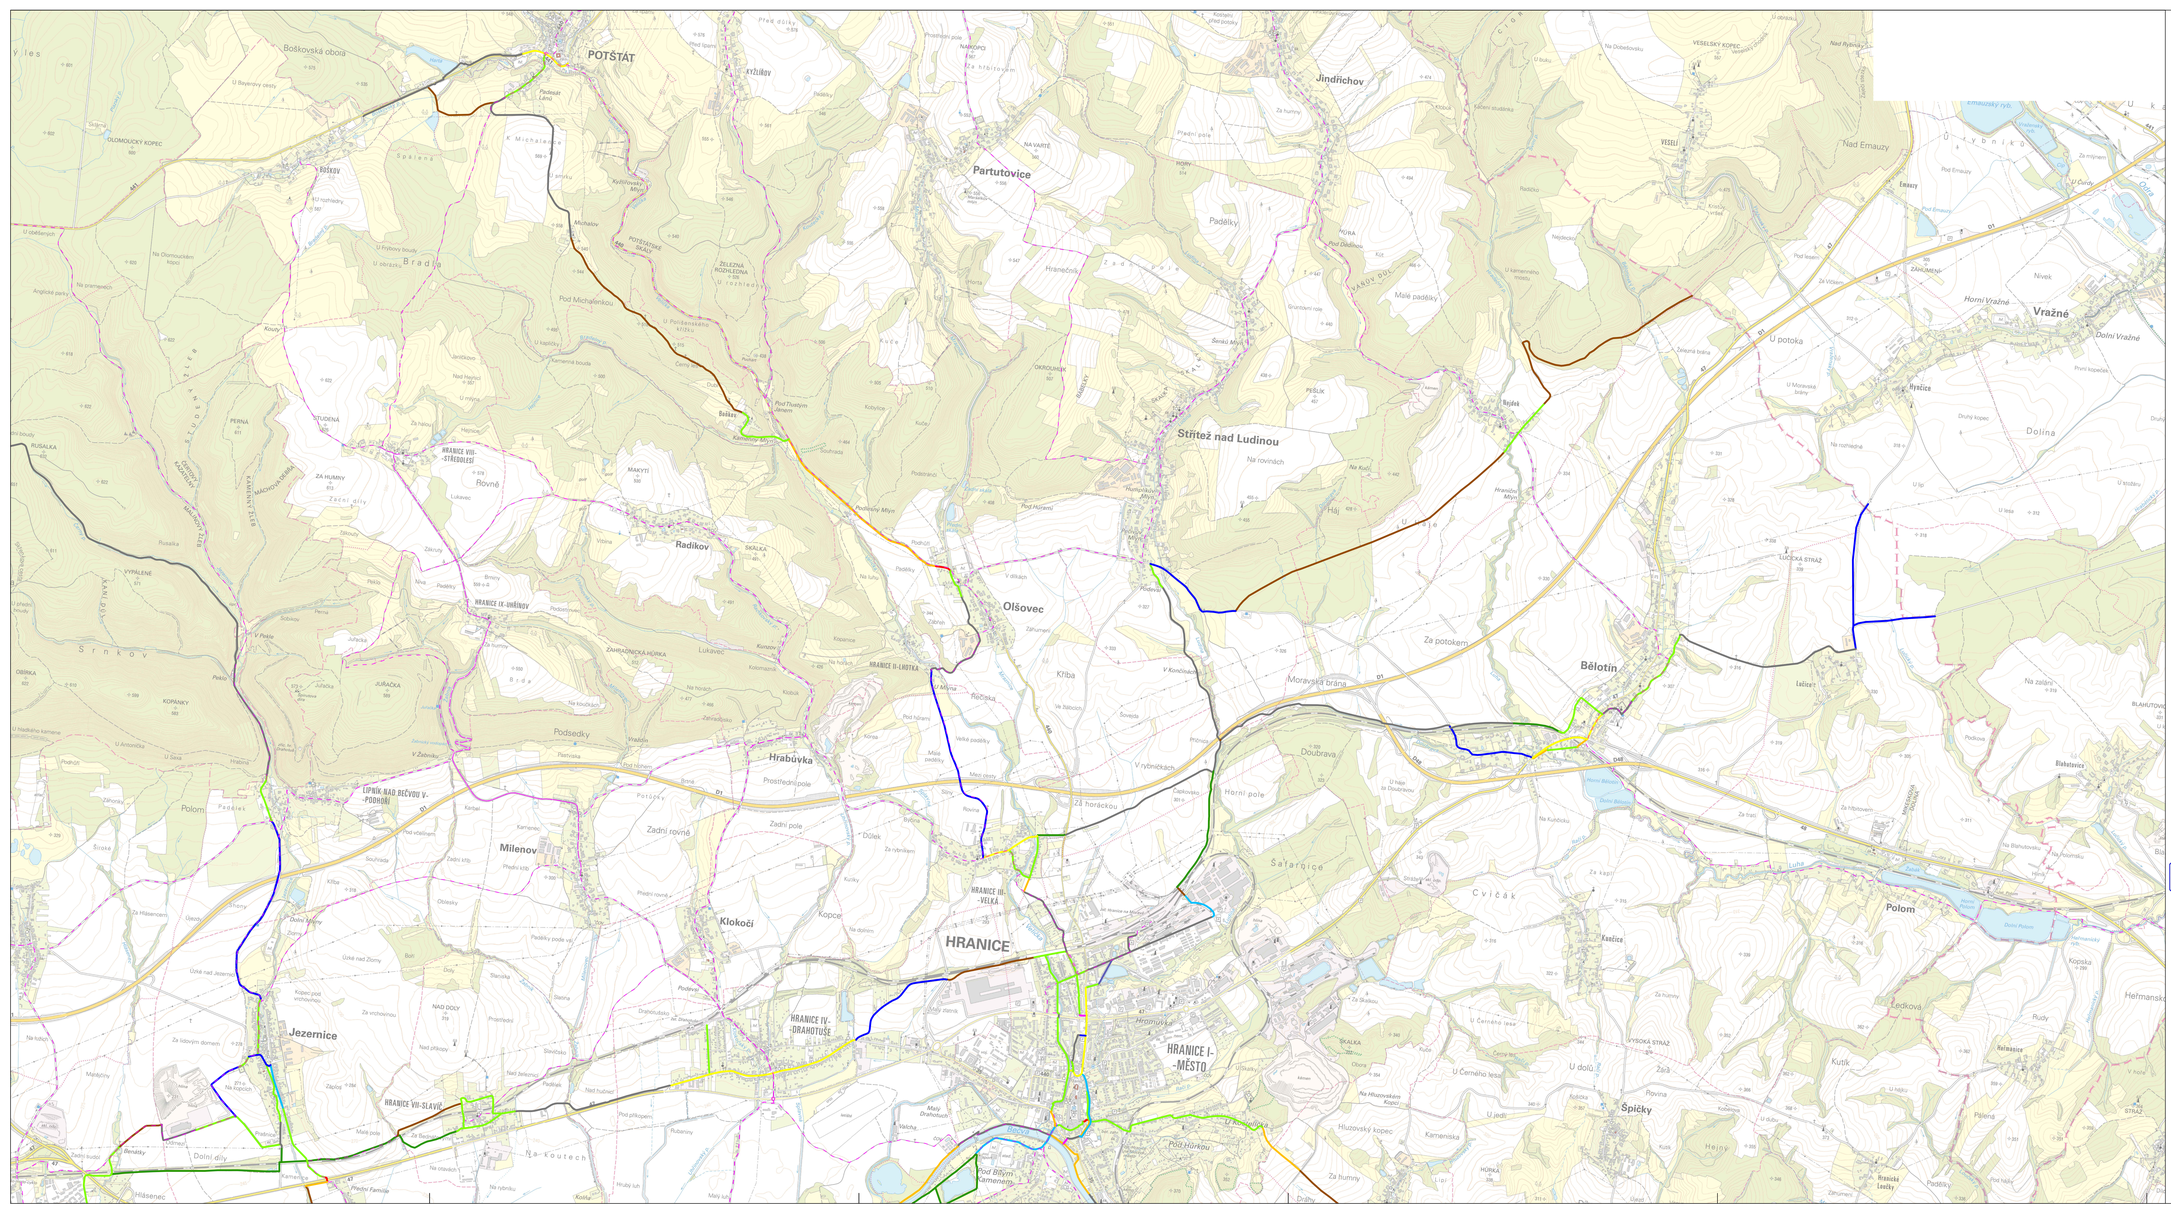

KLAD LISTŮ

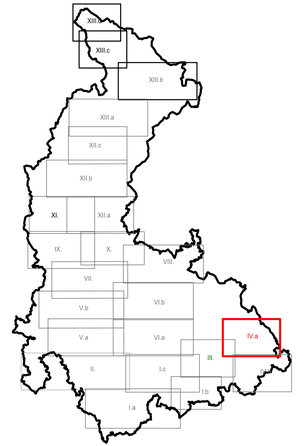

LEGENDA - DOPROVODNÉ SLUŽBY

"CYKLISTÉ VÍTÁNI" | CYKLOPŮJČOVNA | CYKLOSERVIS

LEGENDA - VYBAVENÍ

INFOPANEL | ODPOČÍVKA | INFOPANEL+ODPOČÍVKA

LEGENDA - SEGREGAČNÍ OPATŘENÍ - NÁVRH

- STEZKY PRO CYKLISTY (C 8)
- STEZKY PRO CHODCE A CYKLISTY SE SPOLEČNÝM PROVOZEM (C 9)
- STEZKY PRO CHODCE A CYKLISTY S ODDĚLENÝM PROVOZEM (C 10)
- STEZKY PRO CHODCE S POVOLENÝM VJEZDEM CYKLISTŮ (C 7 + E 13)
- KOMUNIKACE S VYLOUČENÍM MOTOROVÉ DOPRAVY (B 11)
- SINGLTRACK
  Pozn.: Přírodě blízké vedení cyklistické a pěší dopravy, mlatový povrch, úzké parametry

LEGENDA - INTEGRAČNÍ OPATŘENÍ - NÁVRH

- ZKLIDNĚNÁ KOMUNIKACE - OBYTNÁ ZÓNA, ZÓNA 30
- OBOUSMĚRNÝ PROVOZ CYKLISTŮ V JEDNOSMĚRNÝCH KOMUNIKACÍCH (E12)
- PIKTOGRAMOVÉ KORIDORY PRO CYKLISTY (V20)
- JÍZDNÍ PRUHY (VYHRAZENÝ / OCHRANNÝ) PRO CYKLISTY (V14 / IP 20)
- KOMUNIKACE S MINIMÁLNÍM DOPRAVNÍM ZATÍŽENÍM POHYB CYKLISTŮ SPOLEČNĚ S OSTATNÍMI UŽIVATELI

LEGENDA - STÁVAJÍCÍ STAV

- ZREALIZOVANÁ CYKLISTICKÁ KOMUNIKACE CYKLOTRASA SYSTÉMU MČT HRANICE ORP

Zdroj mapových podkladů: Olomoucký kraj, ČÚZK, mapový podklad aktuální k 12/2020

VEDOUCÍ PROJEKTU: Ing. Petr ŠMITAL ČKAIT 1202264	ZODPOVĚDNÝ PROJEKTANT: Ing. Linda ŠMITALOVÁ ČKAIT 1201908	VYPRACOVAL: Ing. Petr ŠMITAL ČKAIT 1202264	Ing. Petr Šmital, IČO 04276515 Jiráskova 1218/5, Olomouc 772 00, +420 603 980 206, petr.smital@gmail.com, www.smital.eu
STAVEBNÍK:			DWG zpracováno v: atelis
KRAJ: OLOMOUCKÝ	MĚSTO: OLOMOUCKÝ KRAJ		ZAKÁZKOVÉ ČÍSLO: 2020/10
MĚŘÍTKO: KONCEPCE ROZVOJE CYKLISTICKÉ DOPRAVY V OLOMOUCKÉM KRAJI HRANICKO			FORMÁT: 12 x A4
			DATUM: 12/2021
			STUPEŇ: KONCEPCE
			MĚŘÍTKO: 1: 20 000
PŘEHLEDNÁ MAPA - Aktualizace přehledné mapy			ČÍSLO PŘÍLOHY: IV.a
			ČÍSLO SOUPRAVY: