SITUACE - 1. ČÁST

M 1:500

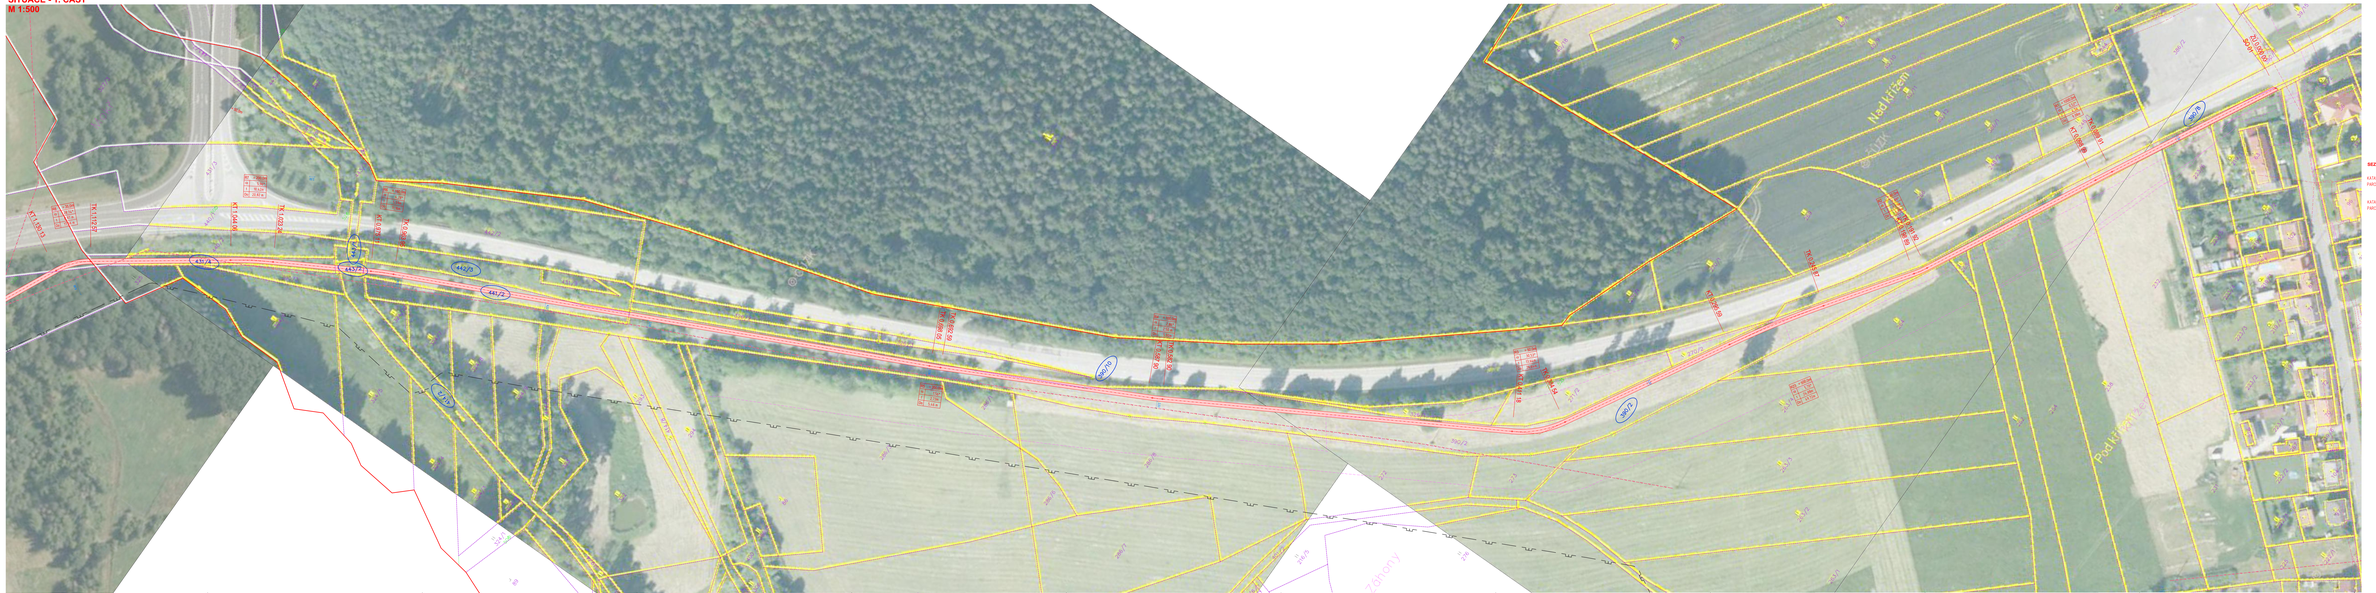
Nad křížem
Pod Křížem
Zahony
Zahony
K 1,651 m
K 1,651 m
K 1,651 m